


22	バック幕	
21	空ハトン(3)	
20	第4袖幕	
19	アップーホリゾントライト	
18	空ハトン(2)	
17	第2天井反射板	電動
16	第3サスペンションライト	
15	第3袖幕	
14	第2ポーターライト	
13	中ホリゾン幕(松羽目)	
12	スクリーン (第2サスペンションライト)	電動
11	中割幕	
10	第2袖幕	
9	第1天井反射板	電動
8	空ハトン(1)(文字幕)	
7	第1サスペンションライト	
6	第1袖幕	
5	第1ポーターライト	
4	定式幕(ワイヤー吊)	固定
3	暗転幕	
2	絞り緞帳(18秒)	電動
1	緞帳 (12秒)	電動

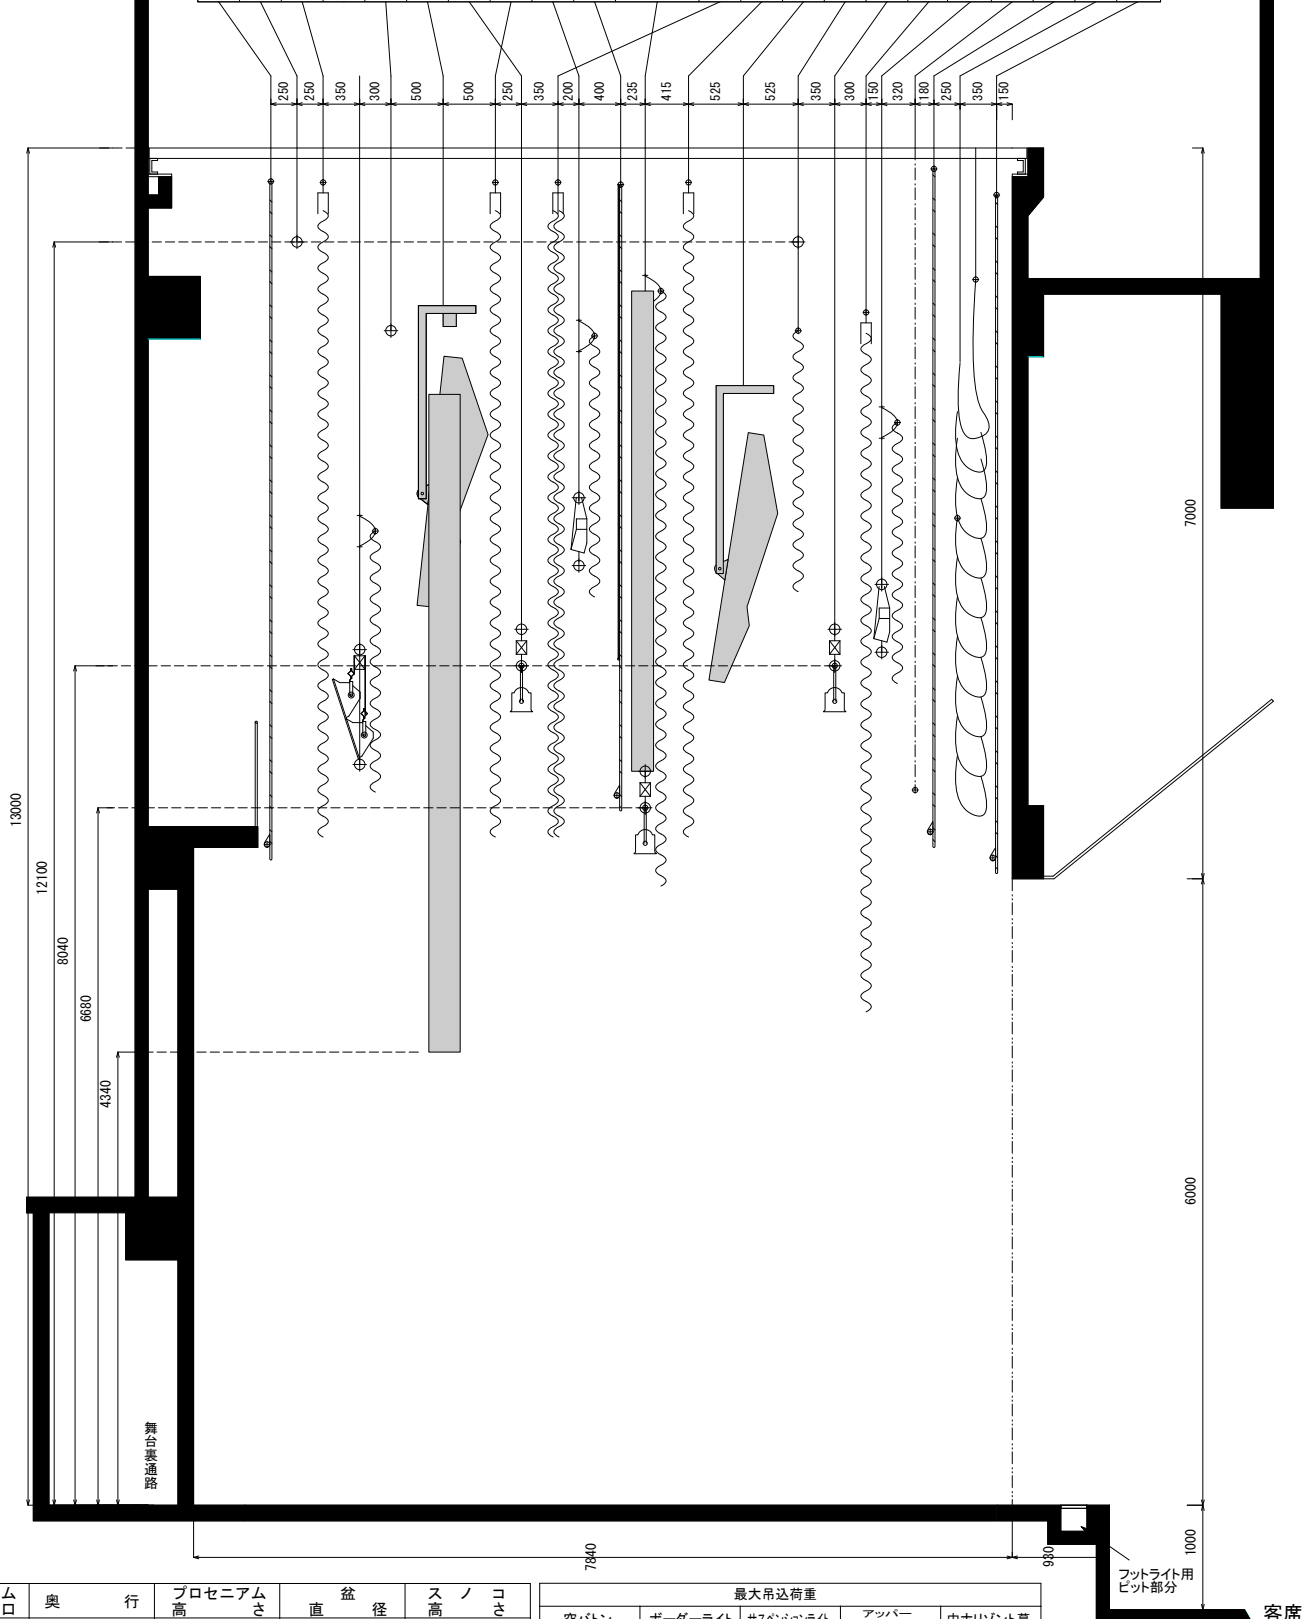

プロセニアム 間	奥行	プロセニアム 高さ	直径	ス 高 ノ コ さ
約6間 (11.5m)	約4間 (7.84m)	約3間 (6.0m)	約4間 (7.2m)	約7間 (13.0m)

最大吊込荷重			
空ハトン	ポーターライト	サスペンションライト	アップー ホリゾントライト
200kg	200kg	190kg	200kg
			中ホリゾン幕
			100kg

# 岩手県民会館中ホール舞台吊物図面

〒020-0023 岩手県盛岡市内丸13番1号  
TEL 019-624-1171 FAX 019-625-3595

SCALE

A3 1/50