


39	ホリゾント幕	
38	バック幕	
37	空バトン(10)	
36	空バトン(9)	
35	空バトン(8)	
34	ホリゾントライト	
33	第6袖幕	
32	第4サスペンションライト	
31	正面反射板	電動
30	第3ポーターライト	
29	空バトン(7)	
28	第5袖幕	
27	第3サスペンションライト	
26	第2天井反射板	電動
25	文字幕	電動
24	中ホリゾント幕(松羽目)	電動
23	空バトン(6)	
22	スクリーン	電動
21	第2ポーターライト	
20	第2中割幕	
19	空バトン(5)	
18	空バトン(4)	
17	第4袖幕	
16	第3袖幕	
15	第2サスペンションライト	
14	第1天井反射板	電動
13	空バトン(3)	
12	第2袖幕	
11	空バトン(2)(文字幕)	
10	空バトン(1)	
9	第1サスペンションライト	
8	第1中割幕	
7	第1袖幕	
6	第1ポーターライト	固定
5	定式幕(ワイヤー吊)	電動
4	暗転幕(↑6秒)	電動
3	絞り緞帳(↑20秒)	電動
2	第2緞帳(↑6秒)	電動
1	第1緞帳(↑6秒)	電動

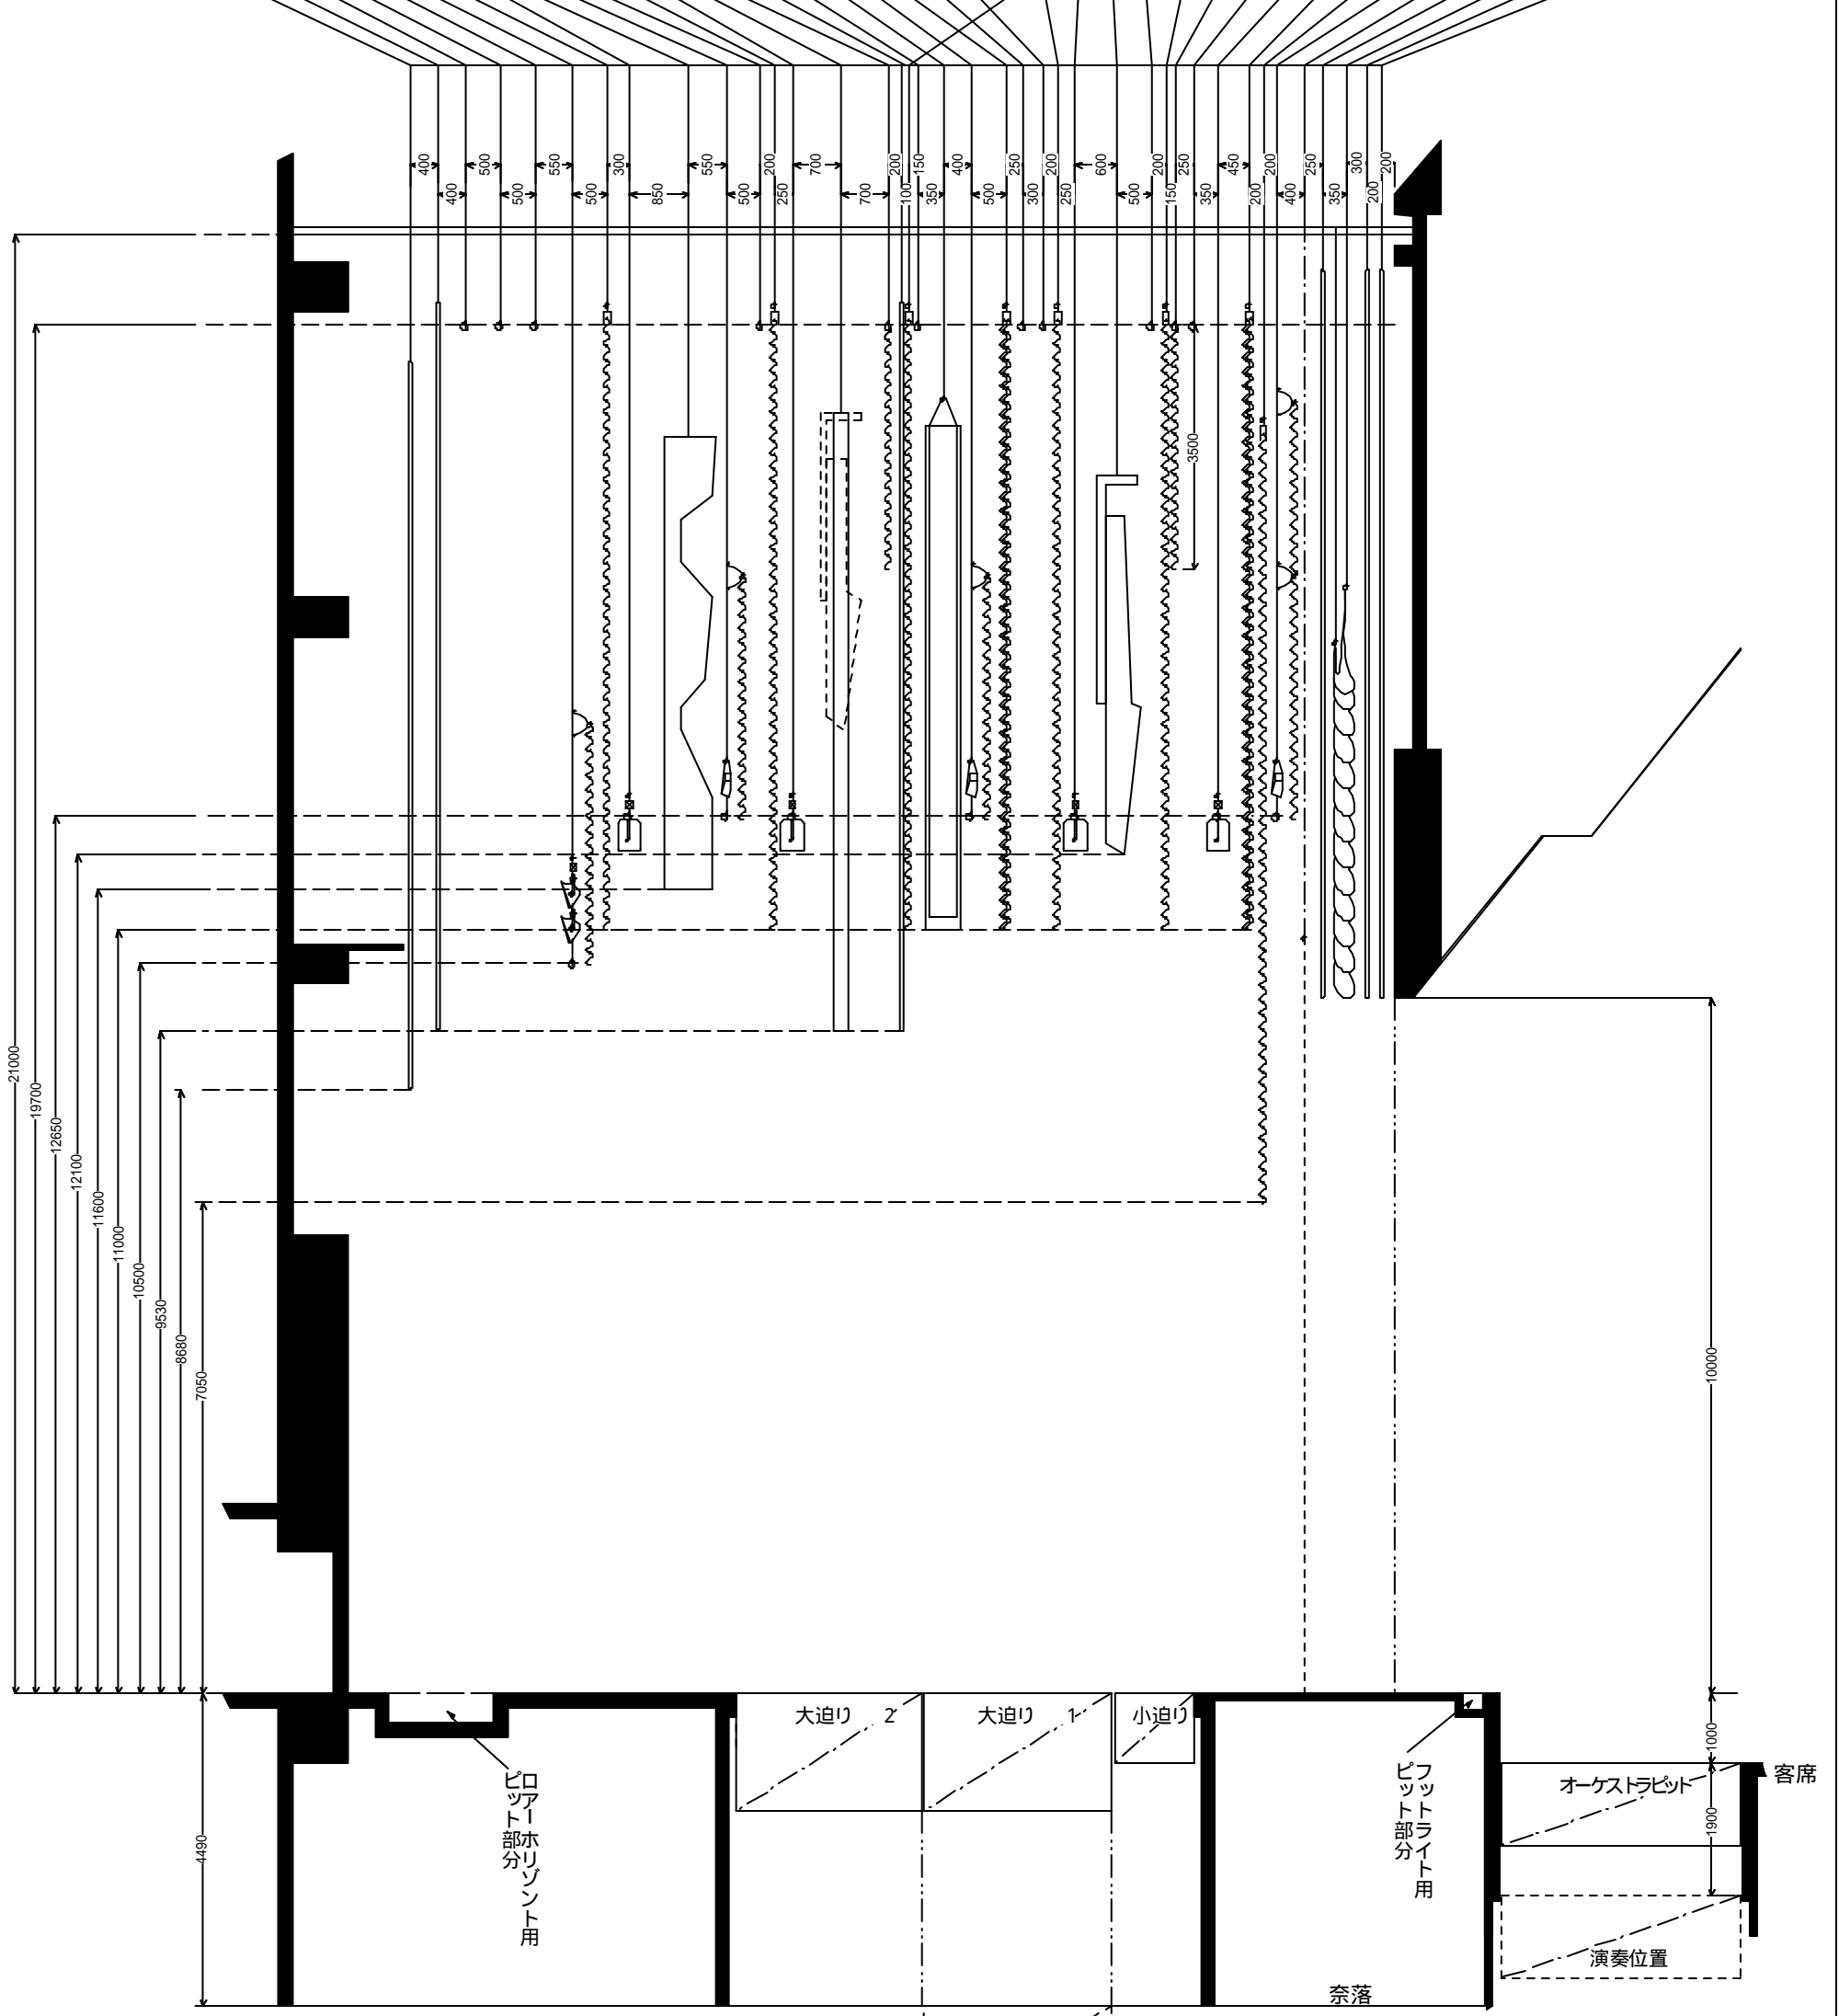

間口	約 11間	(20m)
奥行き	約 8間	(14.5m)
高さ	約 5.5間	(10m)
スノコ高さ	約 11.5間	(21m)

岩手県民会館大ホール舞台断面図

〒020-0023 岩手県盛岡市内丸13番1号
TEL019-624-1171 FAX019-625-3595

SCALE
A3 1/100

最大吊込荷重	
空バトン	400kg
ポーターライト	250kg
サスペンションライト	290kg