


第1展示室 平面図

催し物名称					準備の際の責任者								
準備開始日時	平成	年	月	日	時	分	撤去開始日時	平成	年	月	日	時	分
<div data-bbox="178 352 842 478" style="border: 1px solid black; padding: 5px;"> パネルの設置場所を、蛍光ペンなどで塗りつぶして下さい。 </div>							イベント用電源	使用・未使用	パネル枚数	/ 10枚中			
							スポット照明	使用・未使用	持込電気機器	有 ・ 無			

別個、イベント用電源として電源盤より単三40KW、三相15KWを取出し可能。
* 但し事前協議によるものとします。

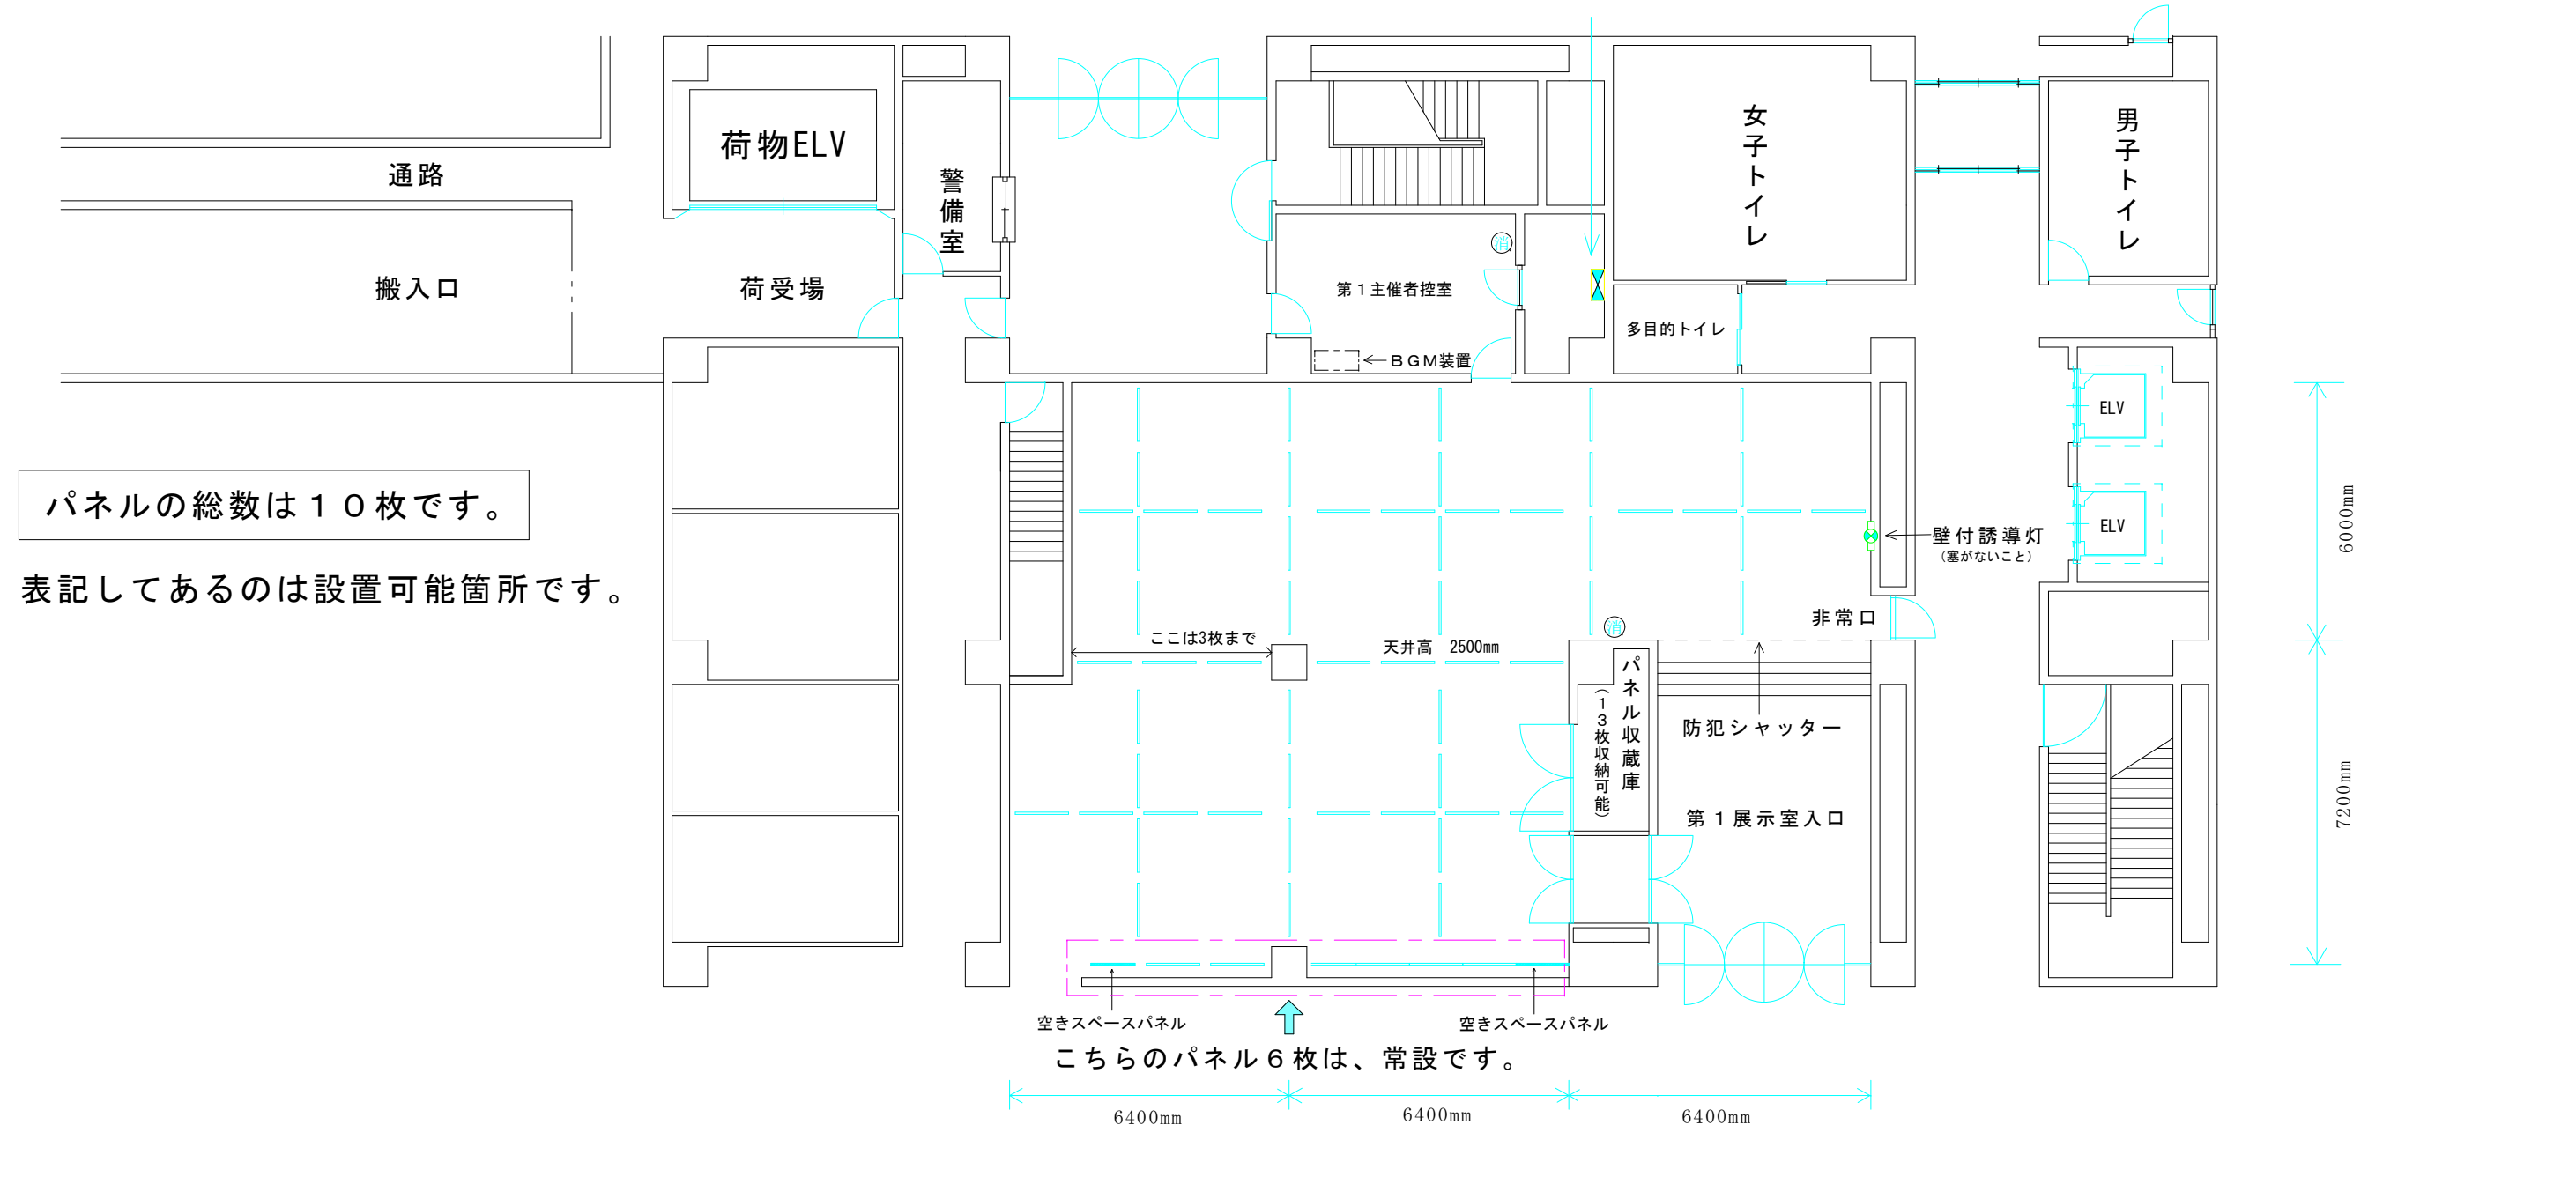

パネルの総数は10枚です。
表記してあるのは設置可能箇所です。