


第1展示室コンセント系統図

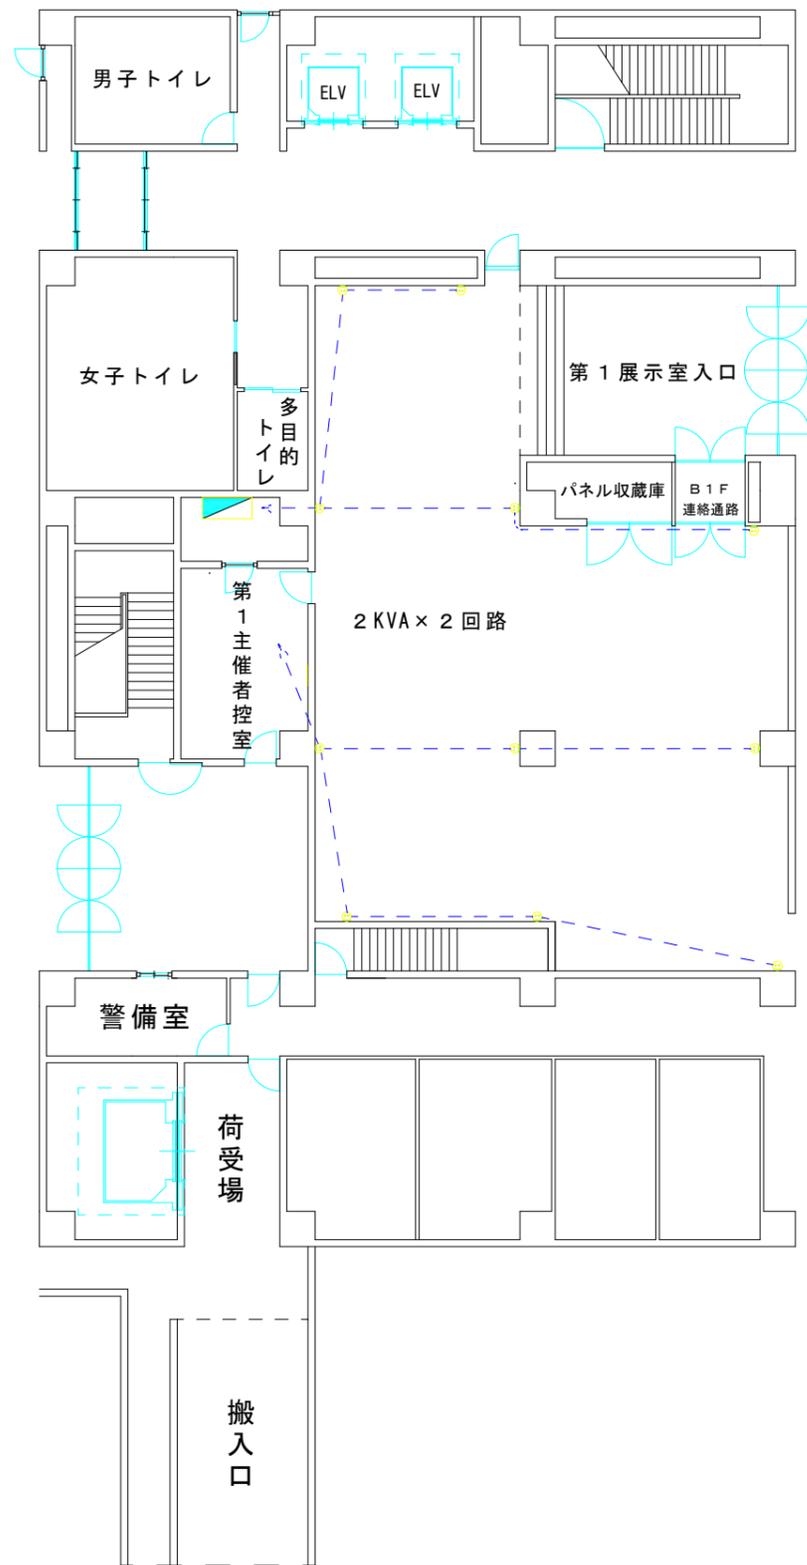

第2展示室コンセント系統図

