


- 39 ホリゾン幕
- 38 バック幕
- 37 空バトン(10)
- 36 空バトン(9)
- 35 空バトン(8)
- 34 ホリゾンライト
- 33 第6袖幕
- 32 第4サスペンションライト
- 31 正面反射板
- 30 第3ボーダーライト
- 29 空バトン(7)
- 28 第5袖幕
- 27 第3サスペンションライト
- 26 第2天井反射板
- 25 文字幕
- 24 中ホリゾン幕(松羽目)
- 23 空バトン(6)
- 22 スクリーン
- 21 第2ボーダーライト
- 20 第2中割幕
- 19 空バトン(5)
- 18 空バトン(4)
- 17 第4袖幕
- 16 第3袖幕
- 15 第2サスペンションライト
- 14 第1天井反射板
- 13 空バトン(3)
- 12 第2袖幕
- 11 空バトン(2)(文字幕)
- 10 空バトン(1)
- 9 第1サスペンションライト
- 8 第1中割幕
- 7 第1袖幕
- 6 第1ボーダーライト
- 5 定式幕
- 4 暗転幕
- 3 絞り緞帳
- 2 第2緞帳
- 1 第1緞帳

プロセニアム口	約11間 (20m)
奥行	約8間 (14.5m)
プロセニアム高さ	約5.5間 (10m)
スノコ高さ	約11.5間 (21m)

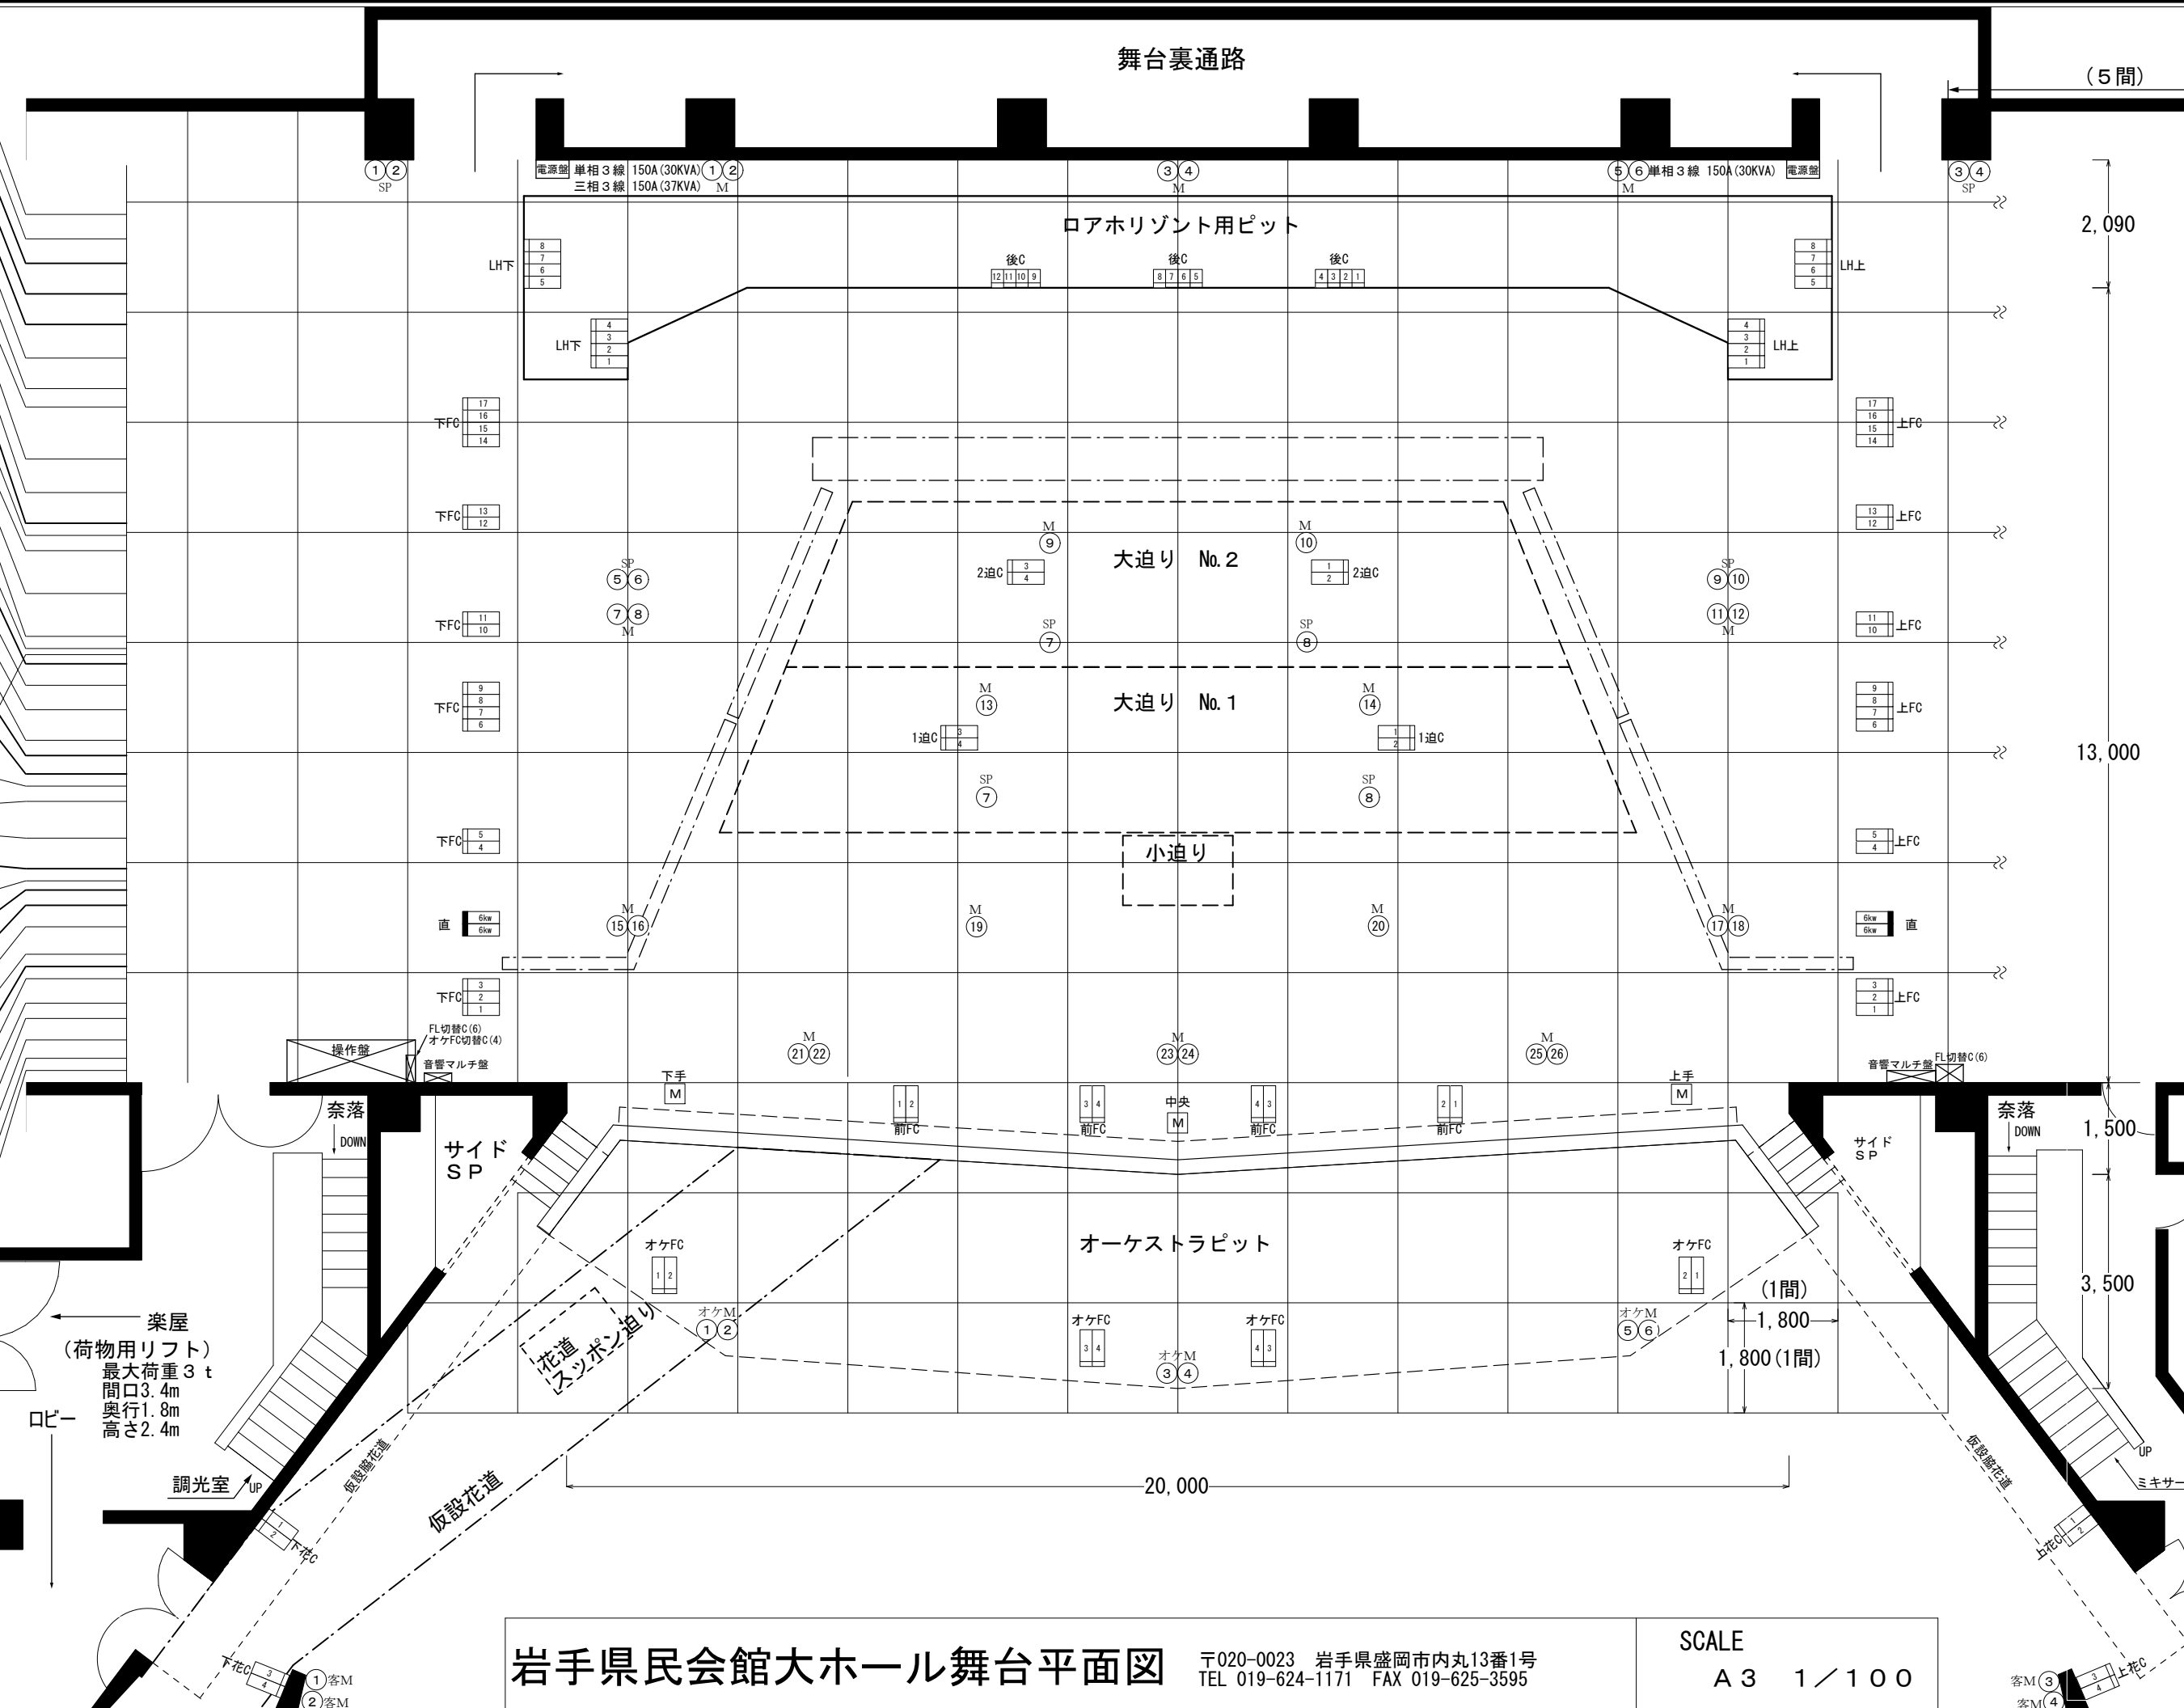

岩手県民会館大ホール舞台平面図 〒020-0023 岩手県盛岡市内丸13番1号  
TEL 019-624-1171 FAX 019-625-3595

SCALE  
A3 1/100

客M(3)  
客M(4)