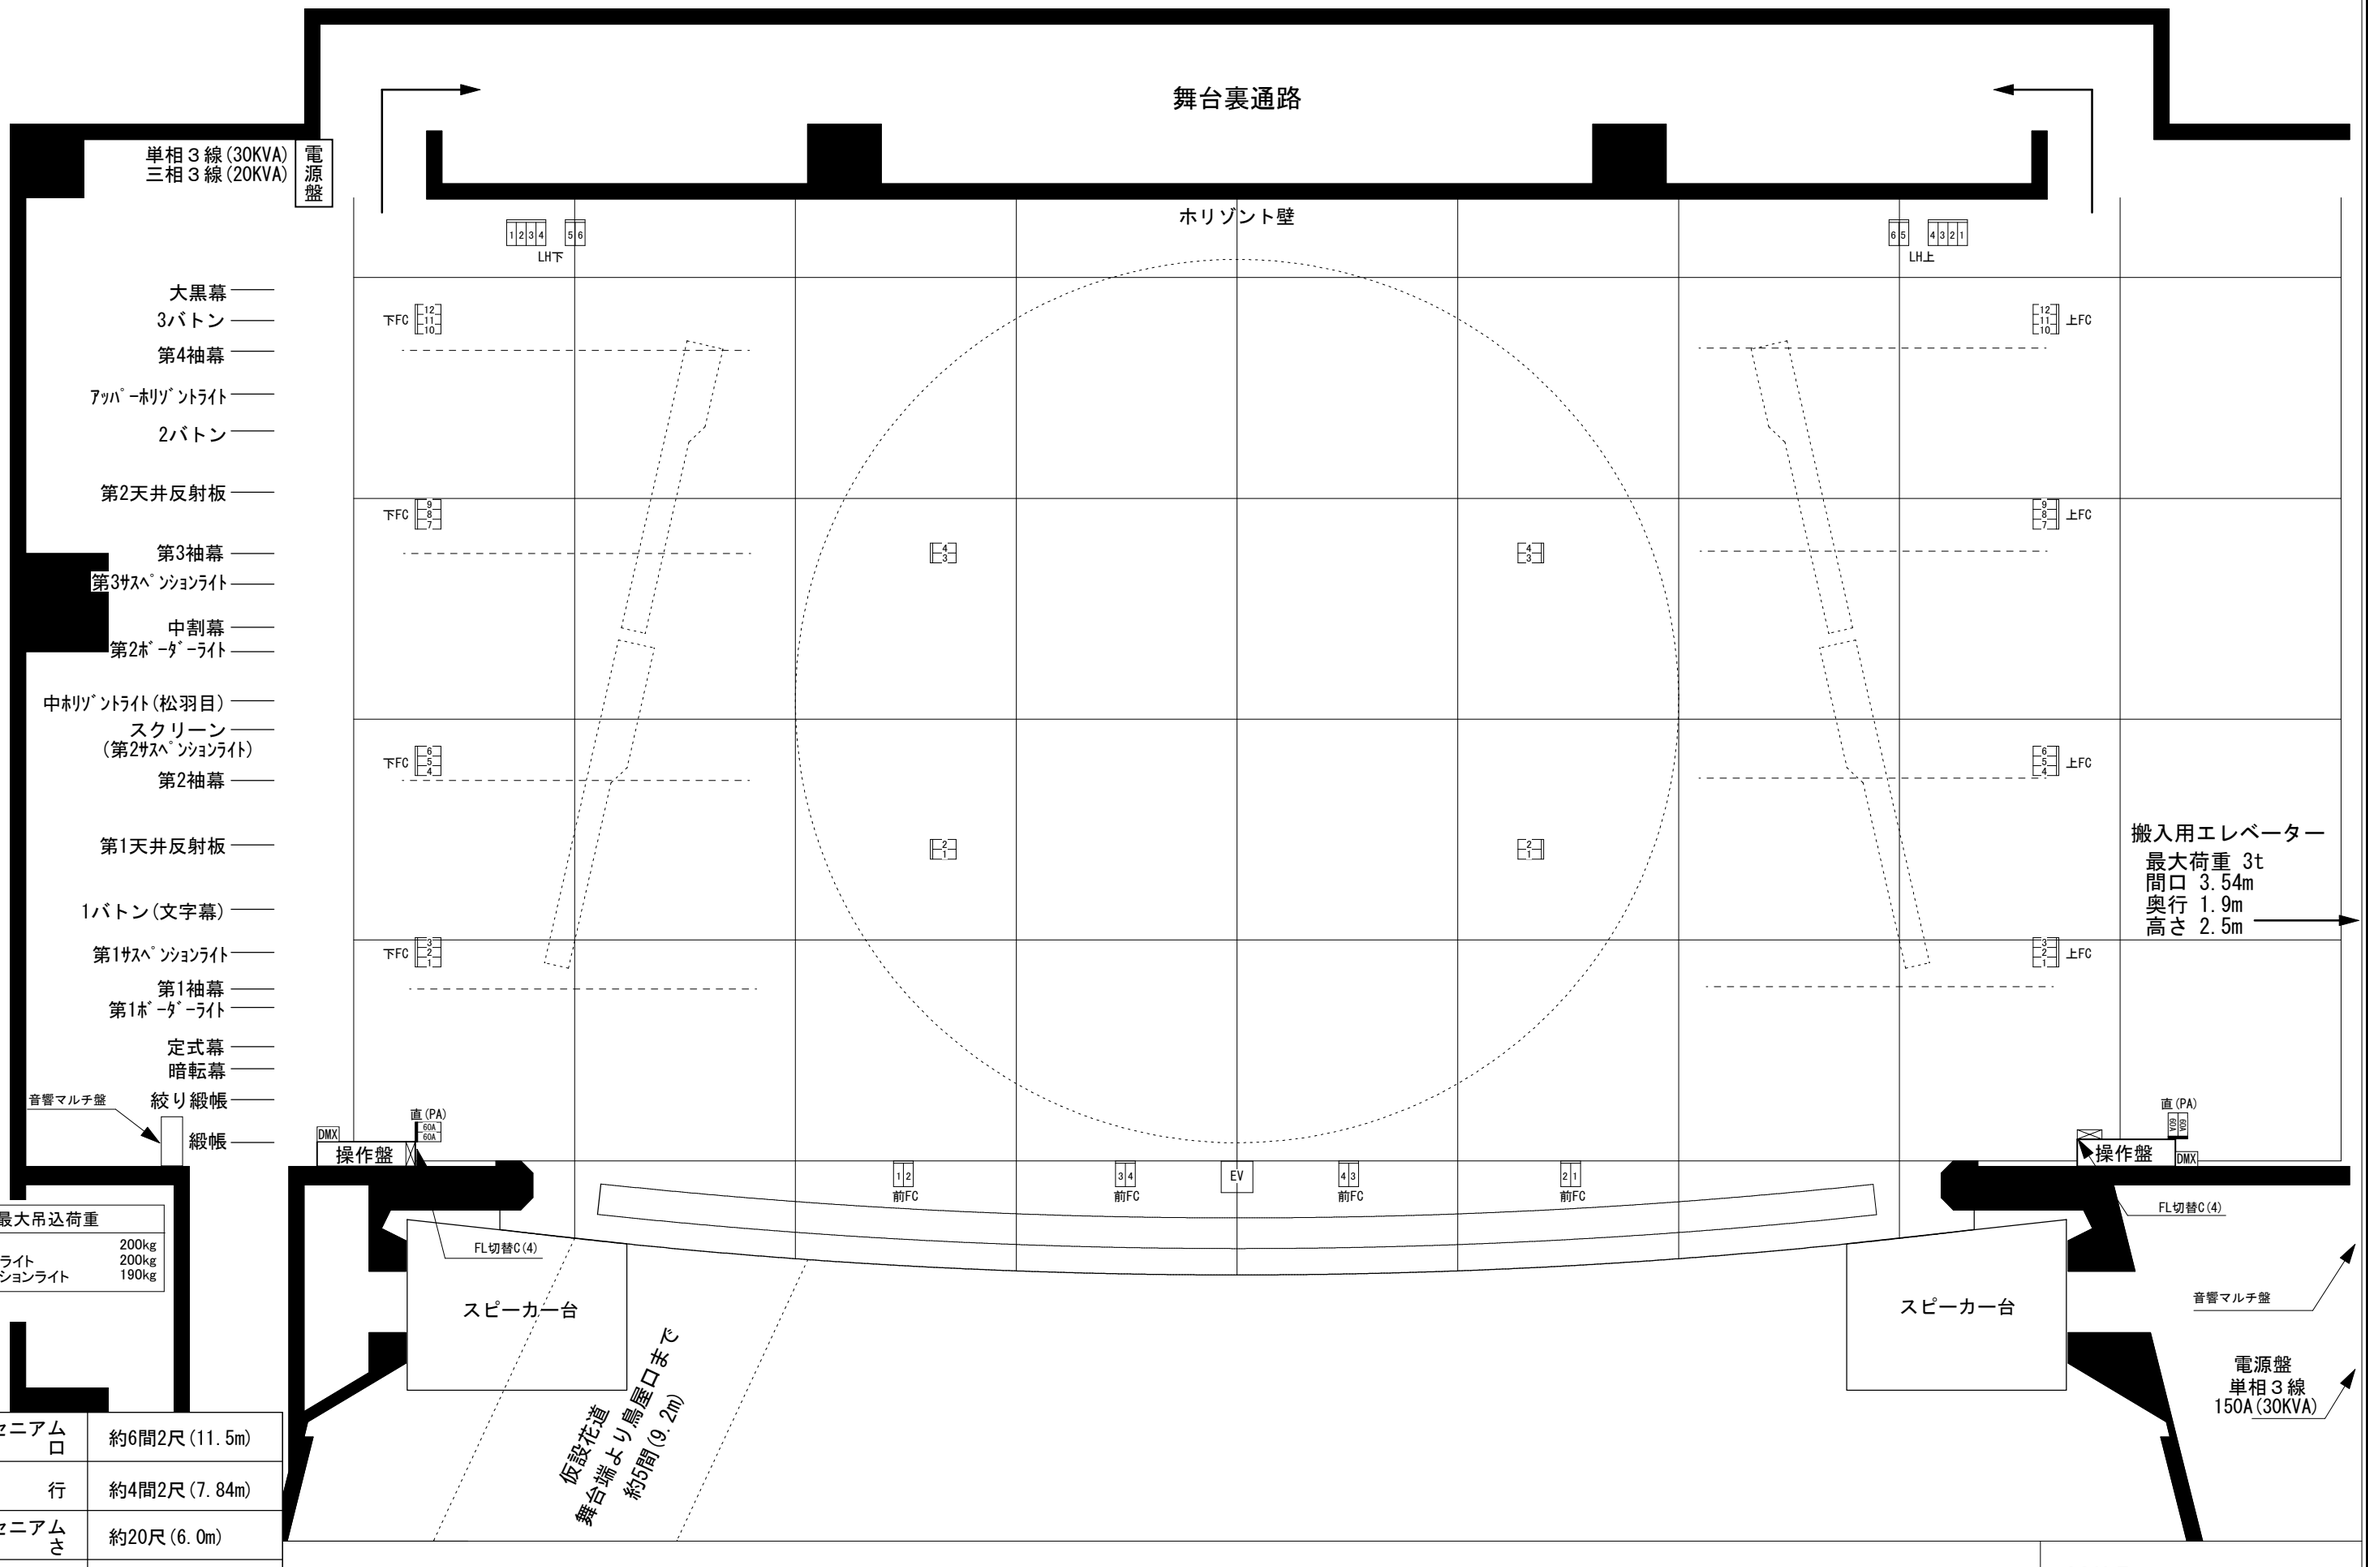

最大吊込荷重	
バトン	200kg
ボーダーライト	200kg
サスペンションライト	190kg

プロセニアム 間口	約6間2尺(11.5m)
奥行	約4間2尺(7.84m)
プロセニアム 高さ	約20尺(6.0m)
スノコ高さ	約43尺(13.0m)
盆 直径	約4間(7.2m)

岩手県民会館中ホール舞台平面図

〒020-0023 岩手県盛岡市内丸13番1号
TEL 019-624-1171 FAX 019-625-3595

SCALE
A3 1/50