


(網元配置順)

電動	縦帳 (12秒)
電動	絞り縦帳 (18秒)
暗転幕	
固定	定式裏クワイヤ吊
電動	第1ポタライント
第1袖幕	
第1サスレシヨウライント	
1ハト(文字幕)	
電動	第1天井反射板
第2袖幕	
中割幕	
スクリン(第2サスレシヨウライント)	電動
中ホリゾント幕松羽目	
第2ポタライント	
第3袖幕	
第3サスレシヨウライント	
電動	第2天井反射板
2ハト	
アップパーホリゾントライント	
第4袖幕	
3ハト	
大黒幕	

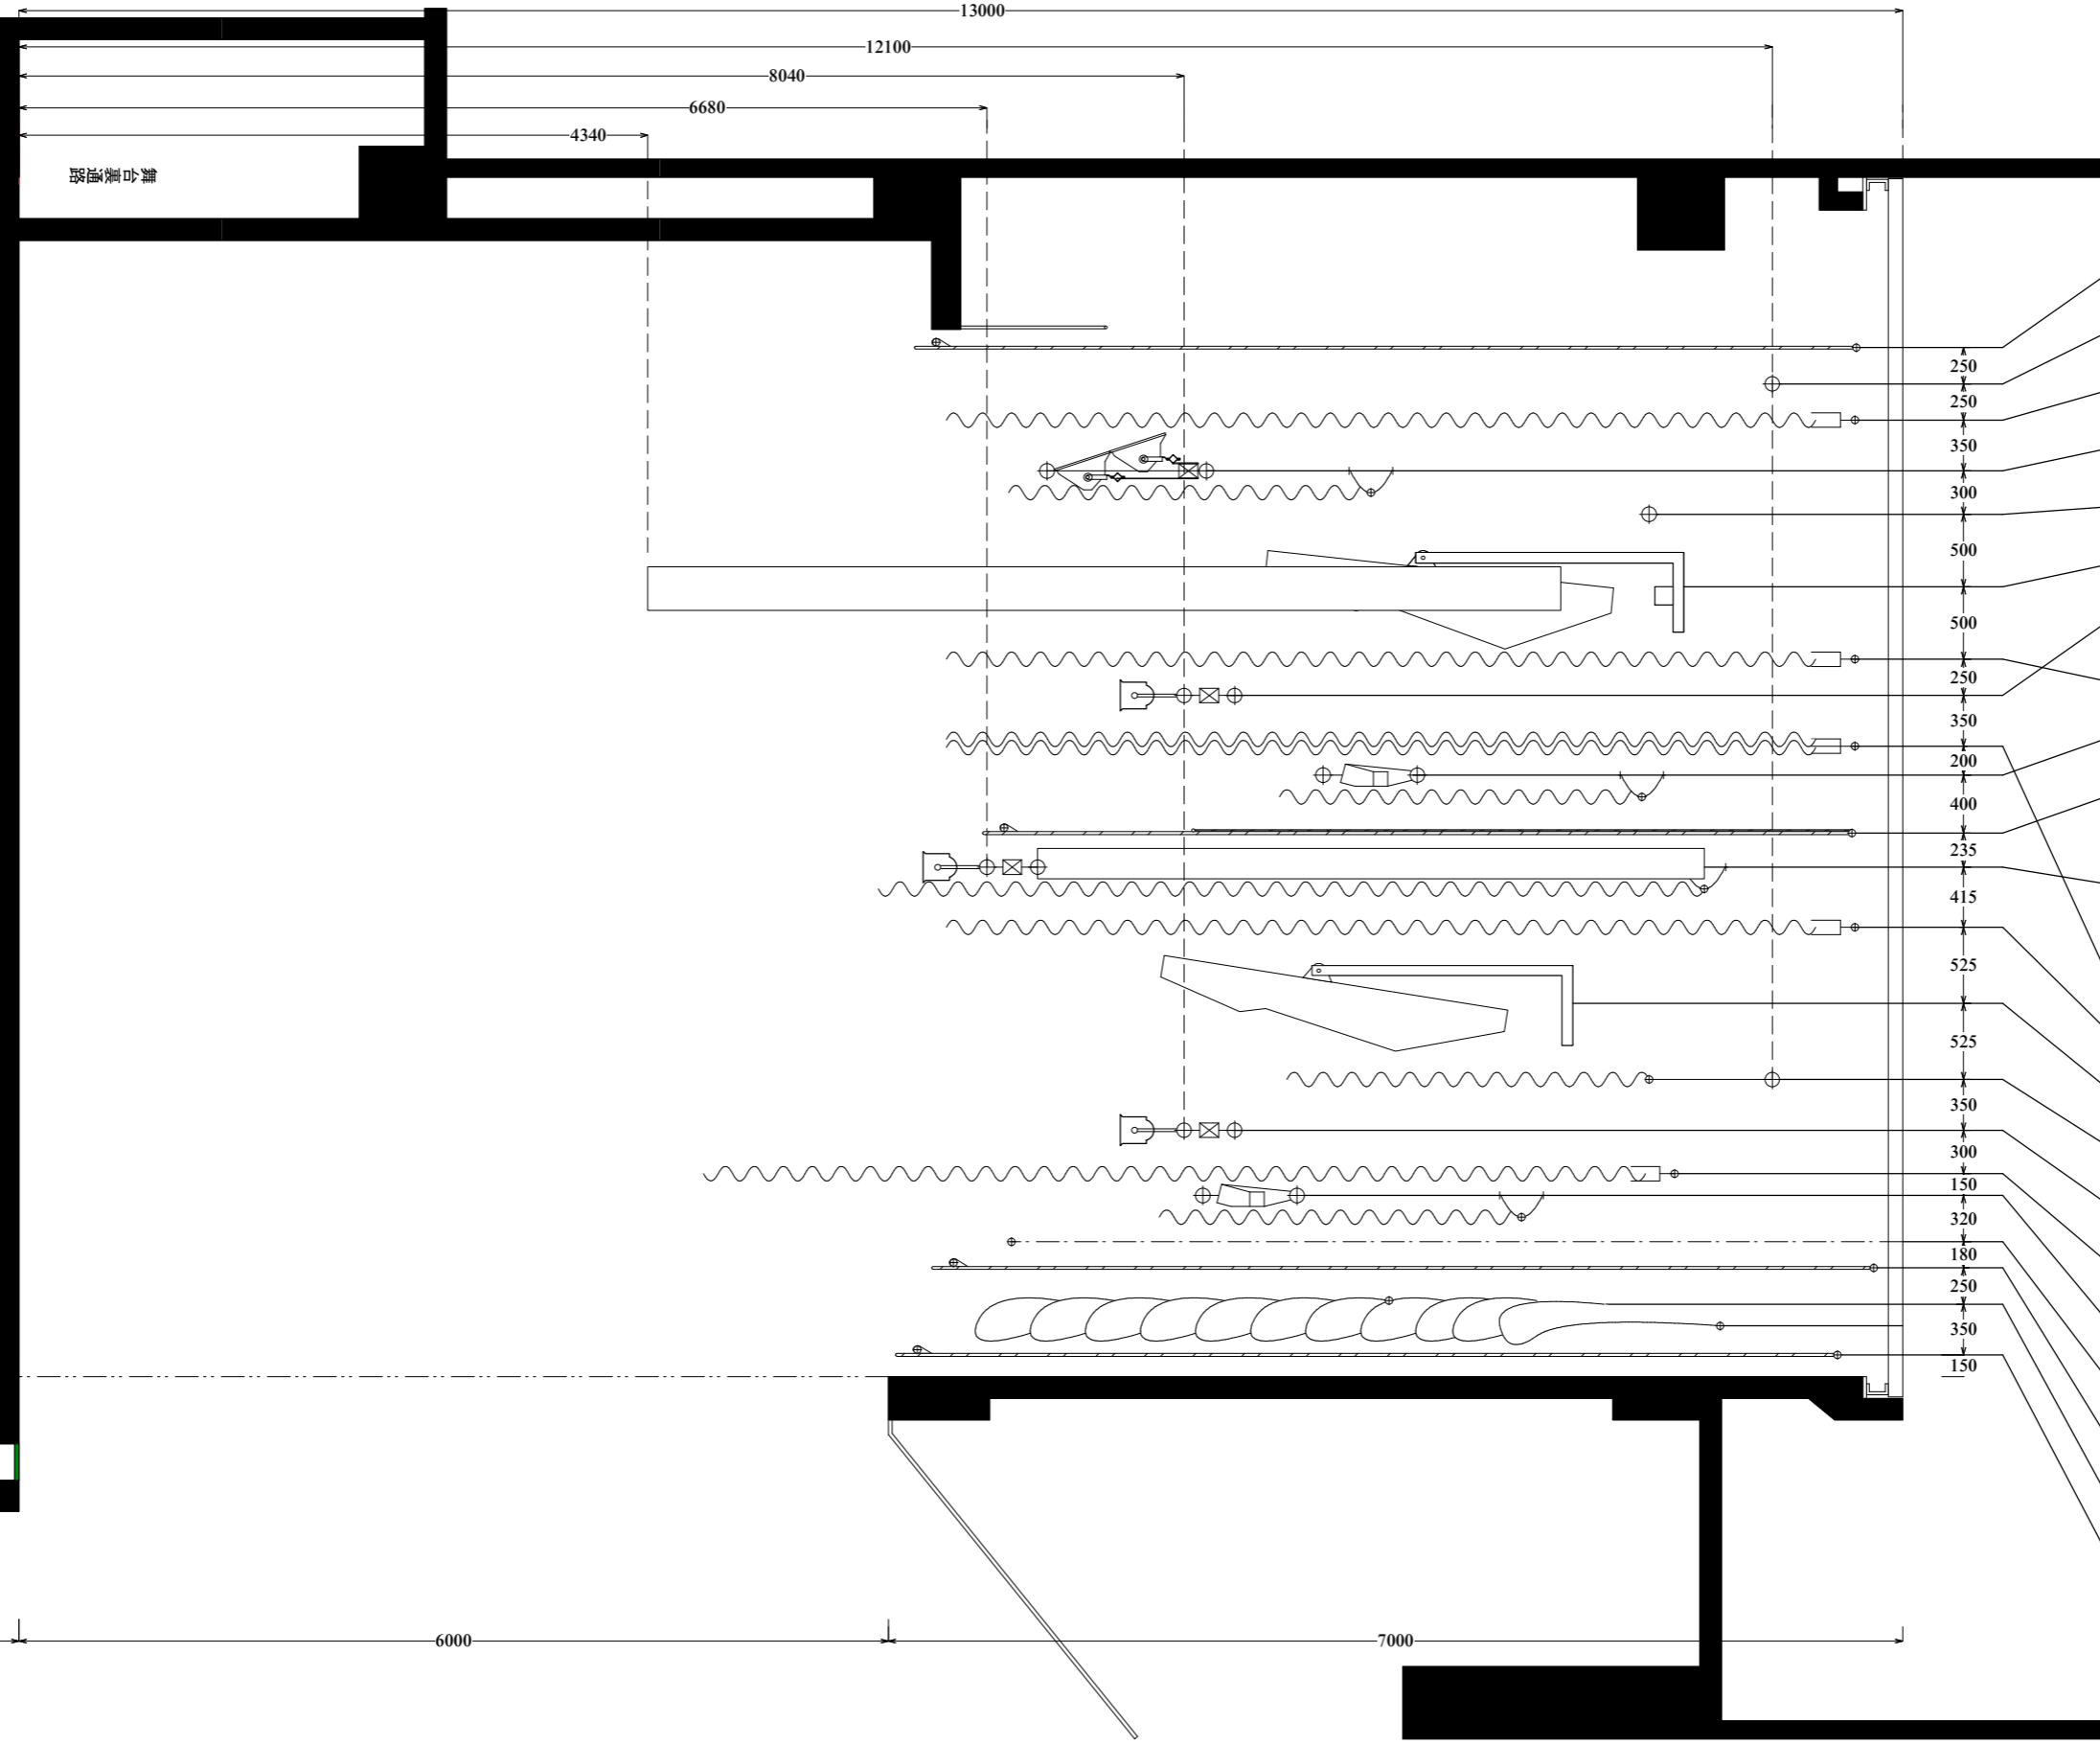

フロアセニアム間	約6間2尺(11.5m)
奥行	約4間2尺(7.84m)
フロアセニアム高	約20尺(6.0m)
スノコ高	約43尺(13.0m)
盆径	約4間(7.2m)

最大吊込荷重	
ハト	200kg
ポタライント	200kg
サスレシヨウライント	190kg

# 岩手県民会館中ホール舞台断面図

〒020-0023 岩手県盛岡市内丸13番1号  
TEL 019-624-1171 FAX 019-625-3595

SCALE  
A3 1/50