


電動	第1綫帳(16秒)
電動	第2綫帳(16秒)
電動	絞り綫帳(20秒)
電動	暗転幕(16秒)
固定	定式幕用ワイヤー(使用停止)
電動	第1ポーターライト
電動	第1袖幕
電動	第1中割幕
電動	第1サスペンションライト
電動	1ハトン
電動	2ハトン(文字幕)
電動	第2袖幕
電動	第2天井反射板
電動	第2サスペンションライト
電動	第3袖幕
電動	第4袖幕
電動	4ハトン
電動	5ハトン
電動	第2中割幕
電動	第2ポーターライト
電動	スクリーン
電動	6ハトン
電動	中ホリゾン幕(松羽目)
電動	文字幕
電動	第2天井反射板
電動	第3サスペンションライト
電動	第5袖幕
電動	7ハトン
電動	第3ポーターライト
電動	正面反射板
電動	第4サスペンションライト
電動	第6袖幕
電動	ホリゾンライト
電動	8ハトン
電動	9ハトン
電動	10ハトン
電動	大黒幕
電動	ホリゾン幕

(細元配置順)

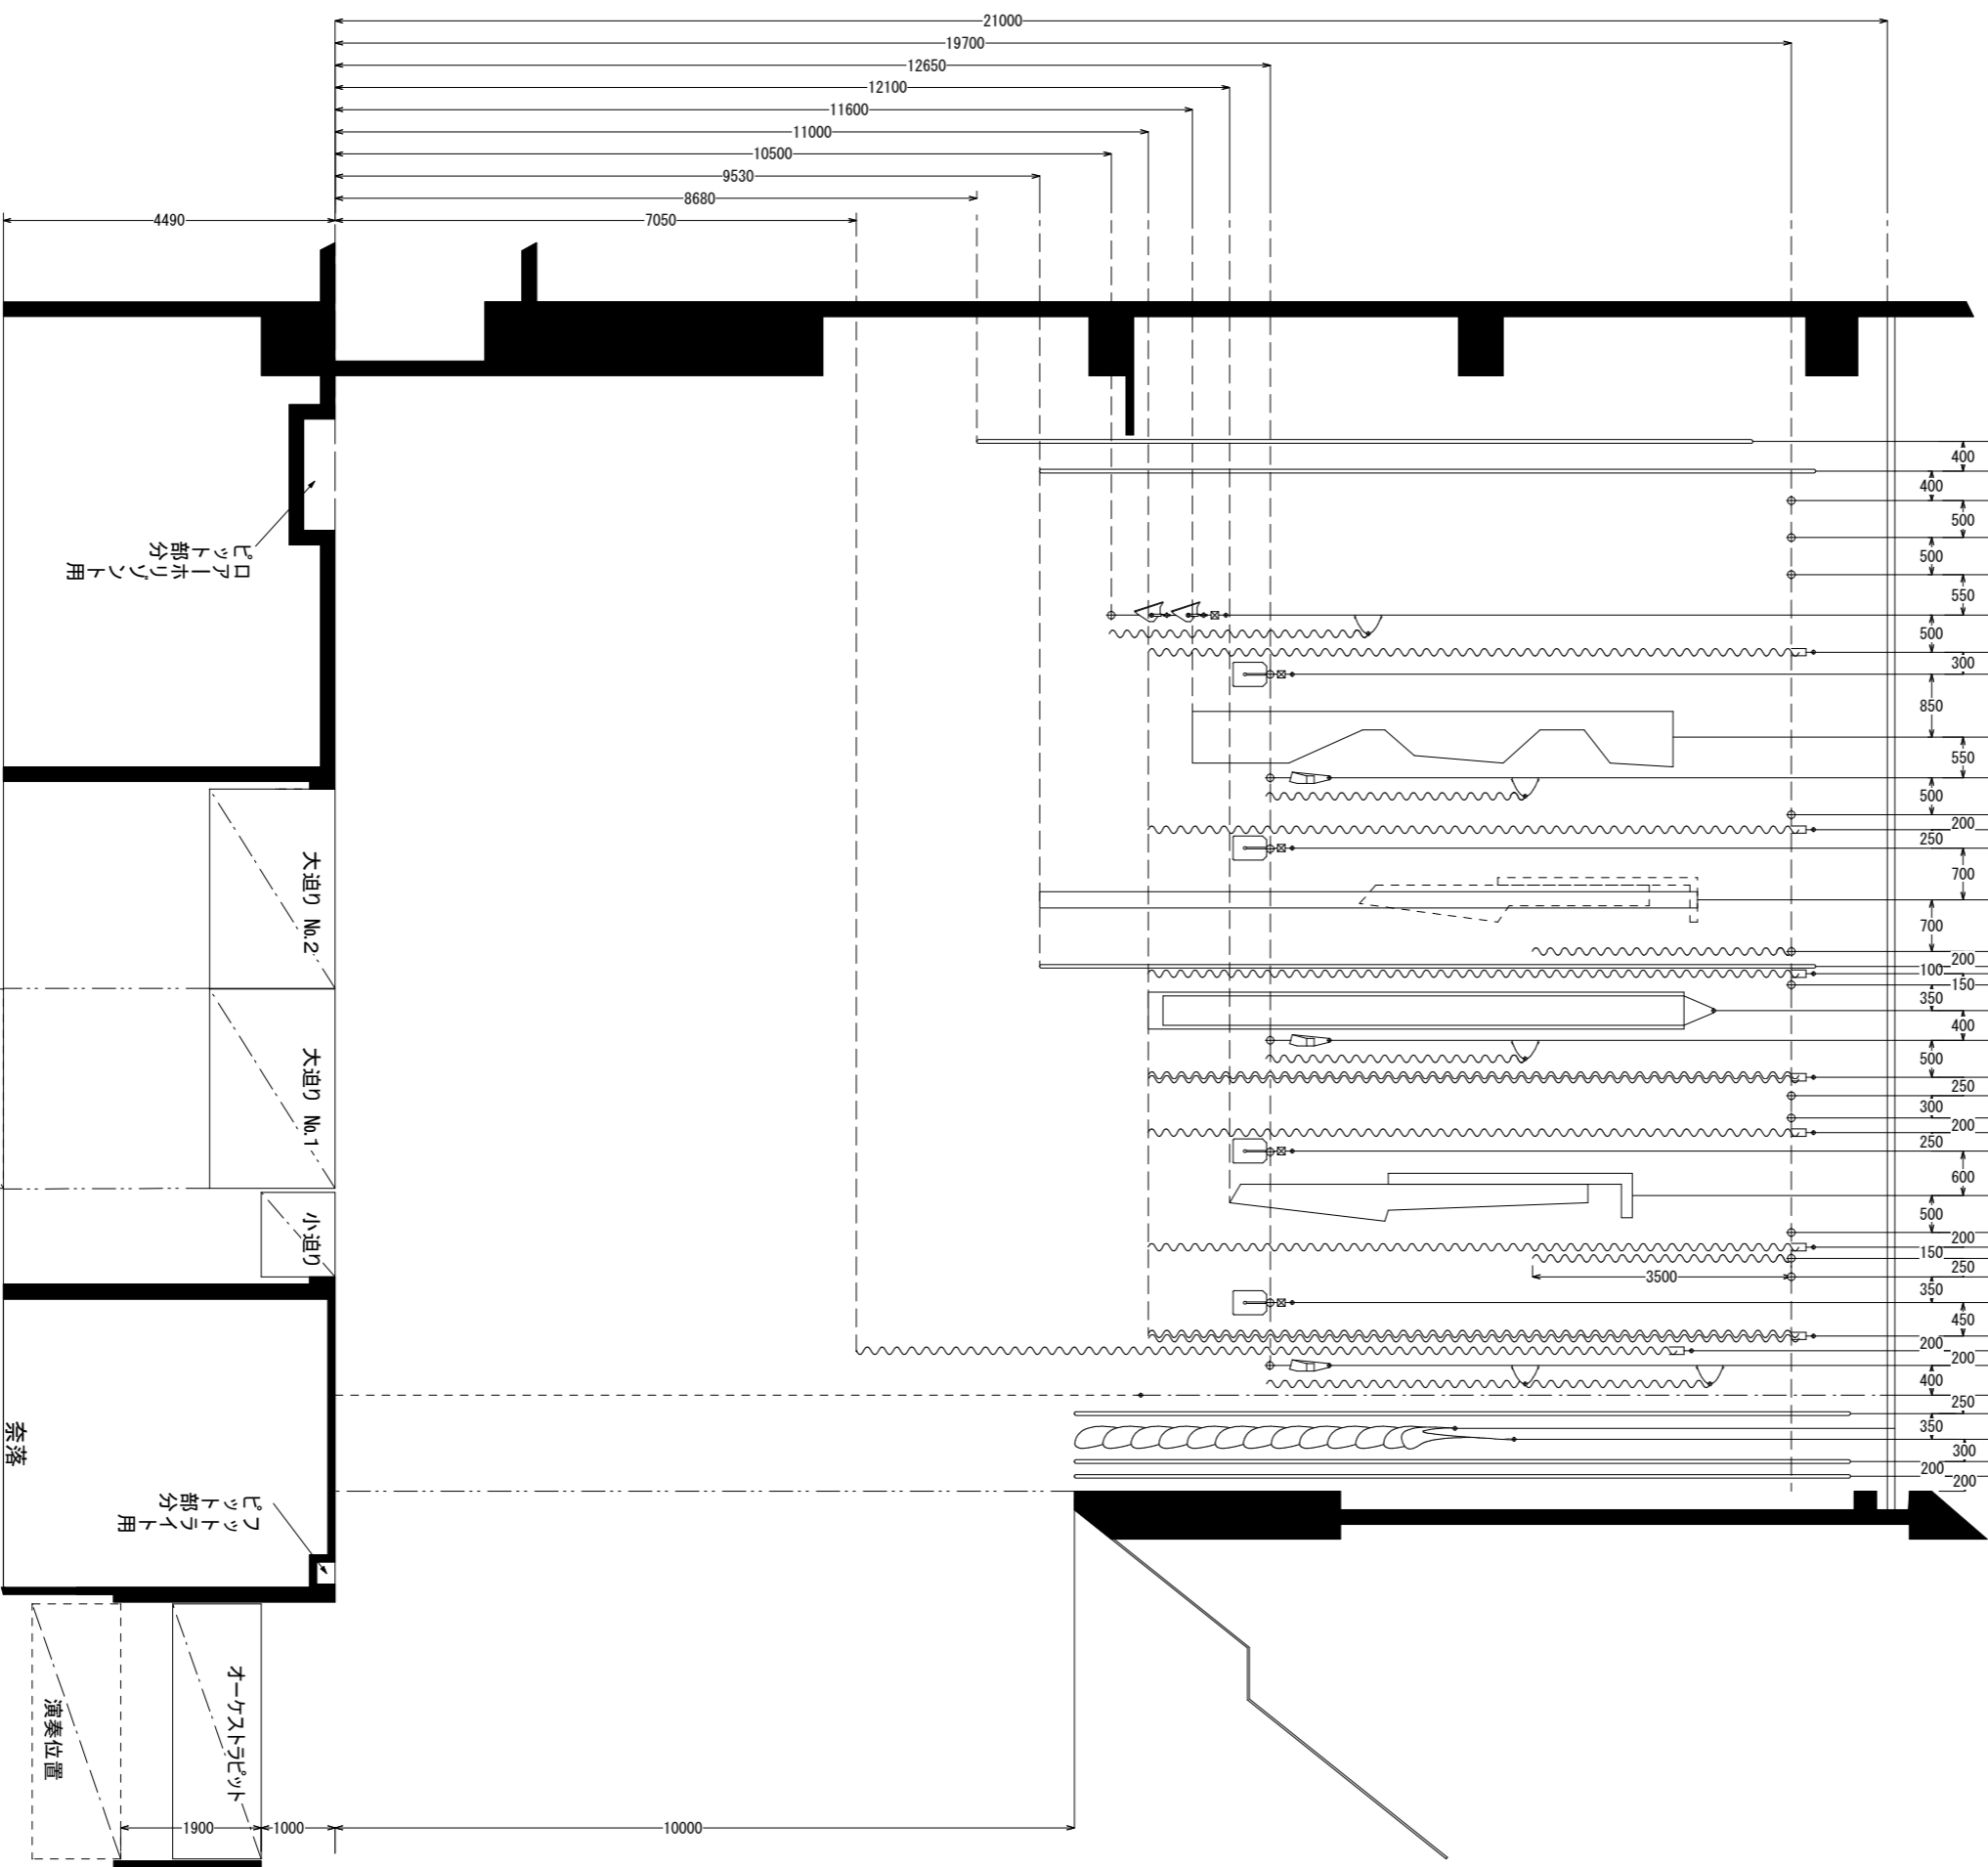

間口	約11間 (20m)
奥行	約8間 (14.5m)
高さ	約33尺 (10m)
スノコ高さ	約69尺 (21m)

# 岩手県民会館大ホール舞台断面図

〒020-0023 岩手県盛岡市内丸13番1号  
TEL019-624-1171 FAX019-625-3595

最大吊込荷重	
ハットポーターライト	280kg
サスペンションライト	250kg
	290kg

SCALE A3 1/100