


第1展示室 平面図

催し物名称					準備の際の責任者								
準備開始日時	令和	年	月	日	時	分	撤去開始日時	令和	年	月	日	時	分
パネルの設置場所を、蛍光ペンなどで塗りつぶして下さい。							イベント用電源	使用・未使用	パネル枚数	/ 10枚中			
							スポット照明	使用・未使用	持込電気機器	有・無			

別個、イベント用電源として電源盤より単三40KW、三相15KWを取出し可能。
* 但し事前協議によるものとします。

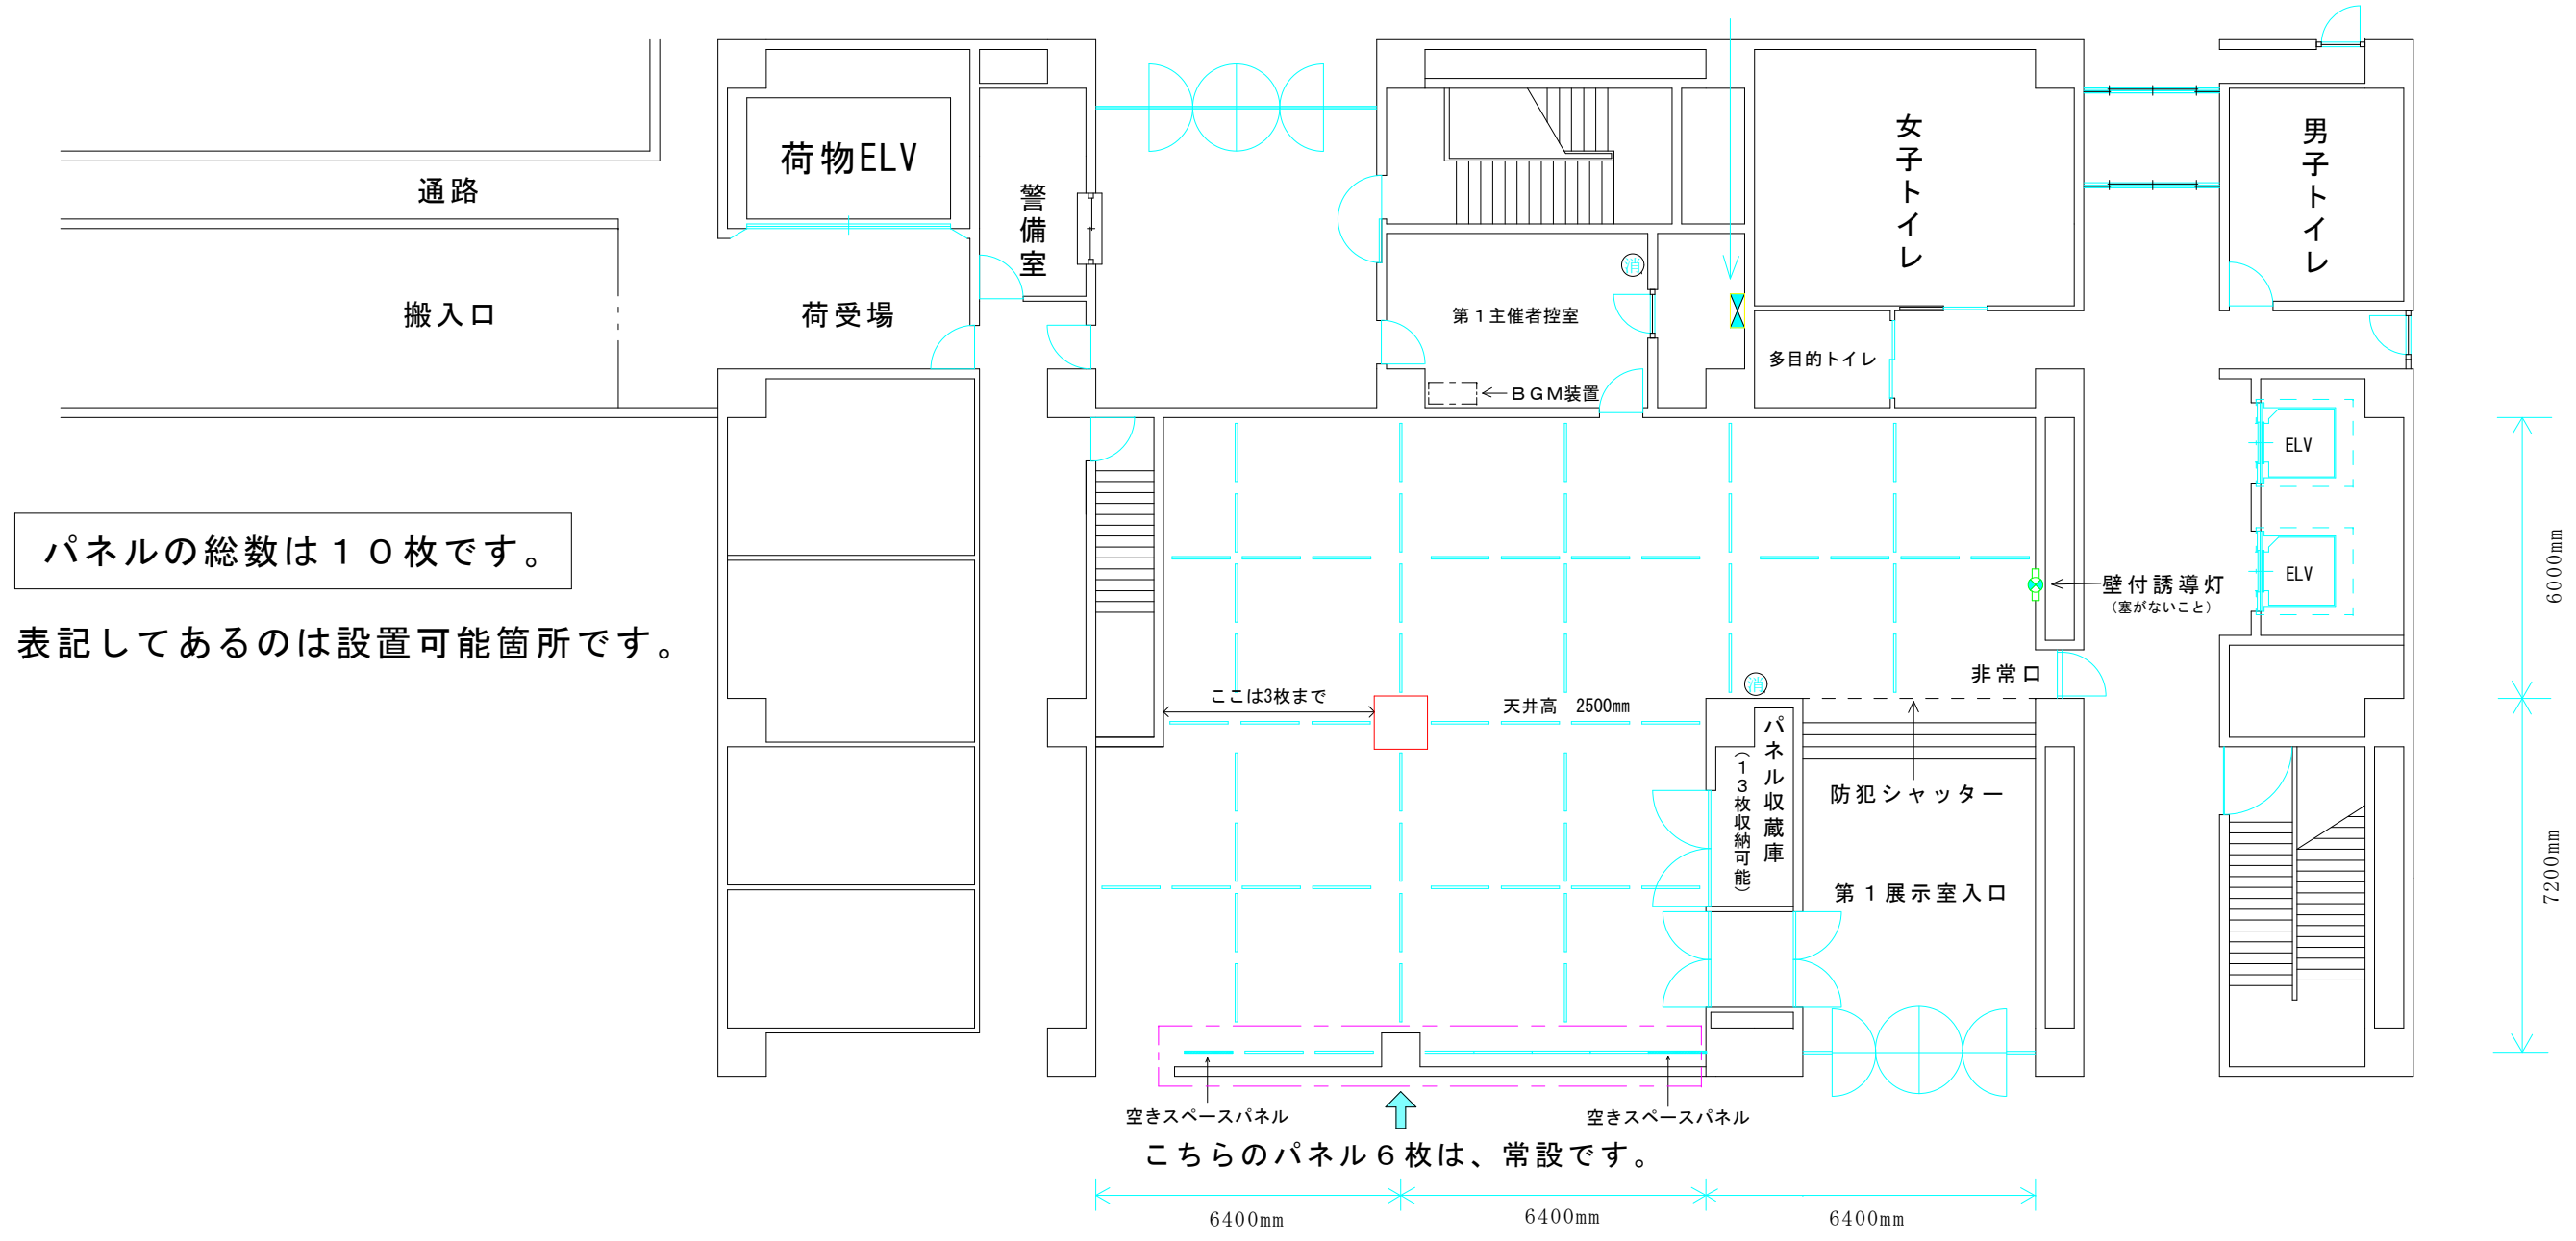

パネルの総数は10枚です。
表記してあるのは設置可能箇所です。

こちらのパネル6枚は、常設です。