


電動	第1綫帳 (16秒)
電動	第2綫帳 (16秒)
電動	絞り綫帳 (20秒)
電動	暗転幕 (16秒)
	第1ポターライント
	第1抽幕
	第1中割幕
	第1サスペンションライント
	1パットン (文字幕)
	第2抽幕
	第2ポターライント
電動	第1天井反射板
	第2サスペンションライント
	第3抽幕
	第4抽幕
	4パットン
	5パットン
	第2中割幕
	第2ポターライント
電動	スクリーン
電動	6パットン
電動	中ポットン幕 (松羽目)
電動	文字幕
電動	第2天井反射板
	第3サスペンションライント
	第3抽幕
	7パットン
	第3ポターライント
電動	正面反射板
	第4サスペンションライント
	第6抽幕
	ポットンライント
	8パットン
	9パットン
	10パットン
	大黒幕
	ポットン幕

(網元配置順)

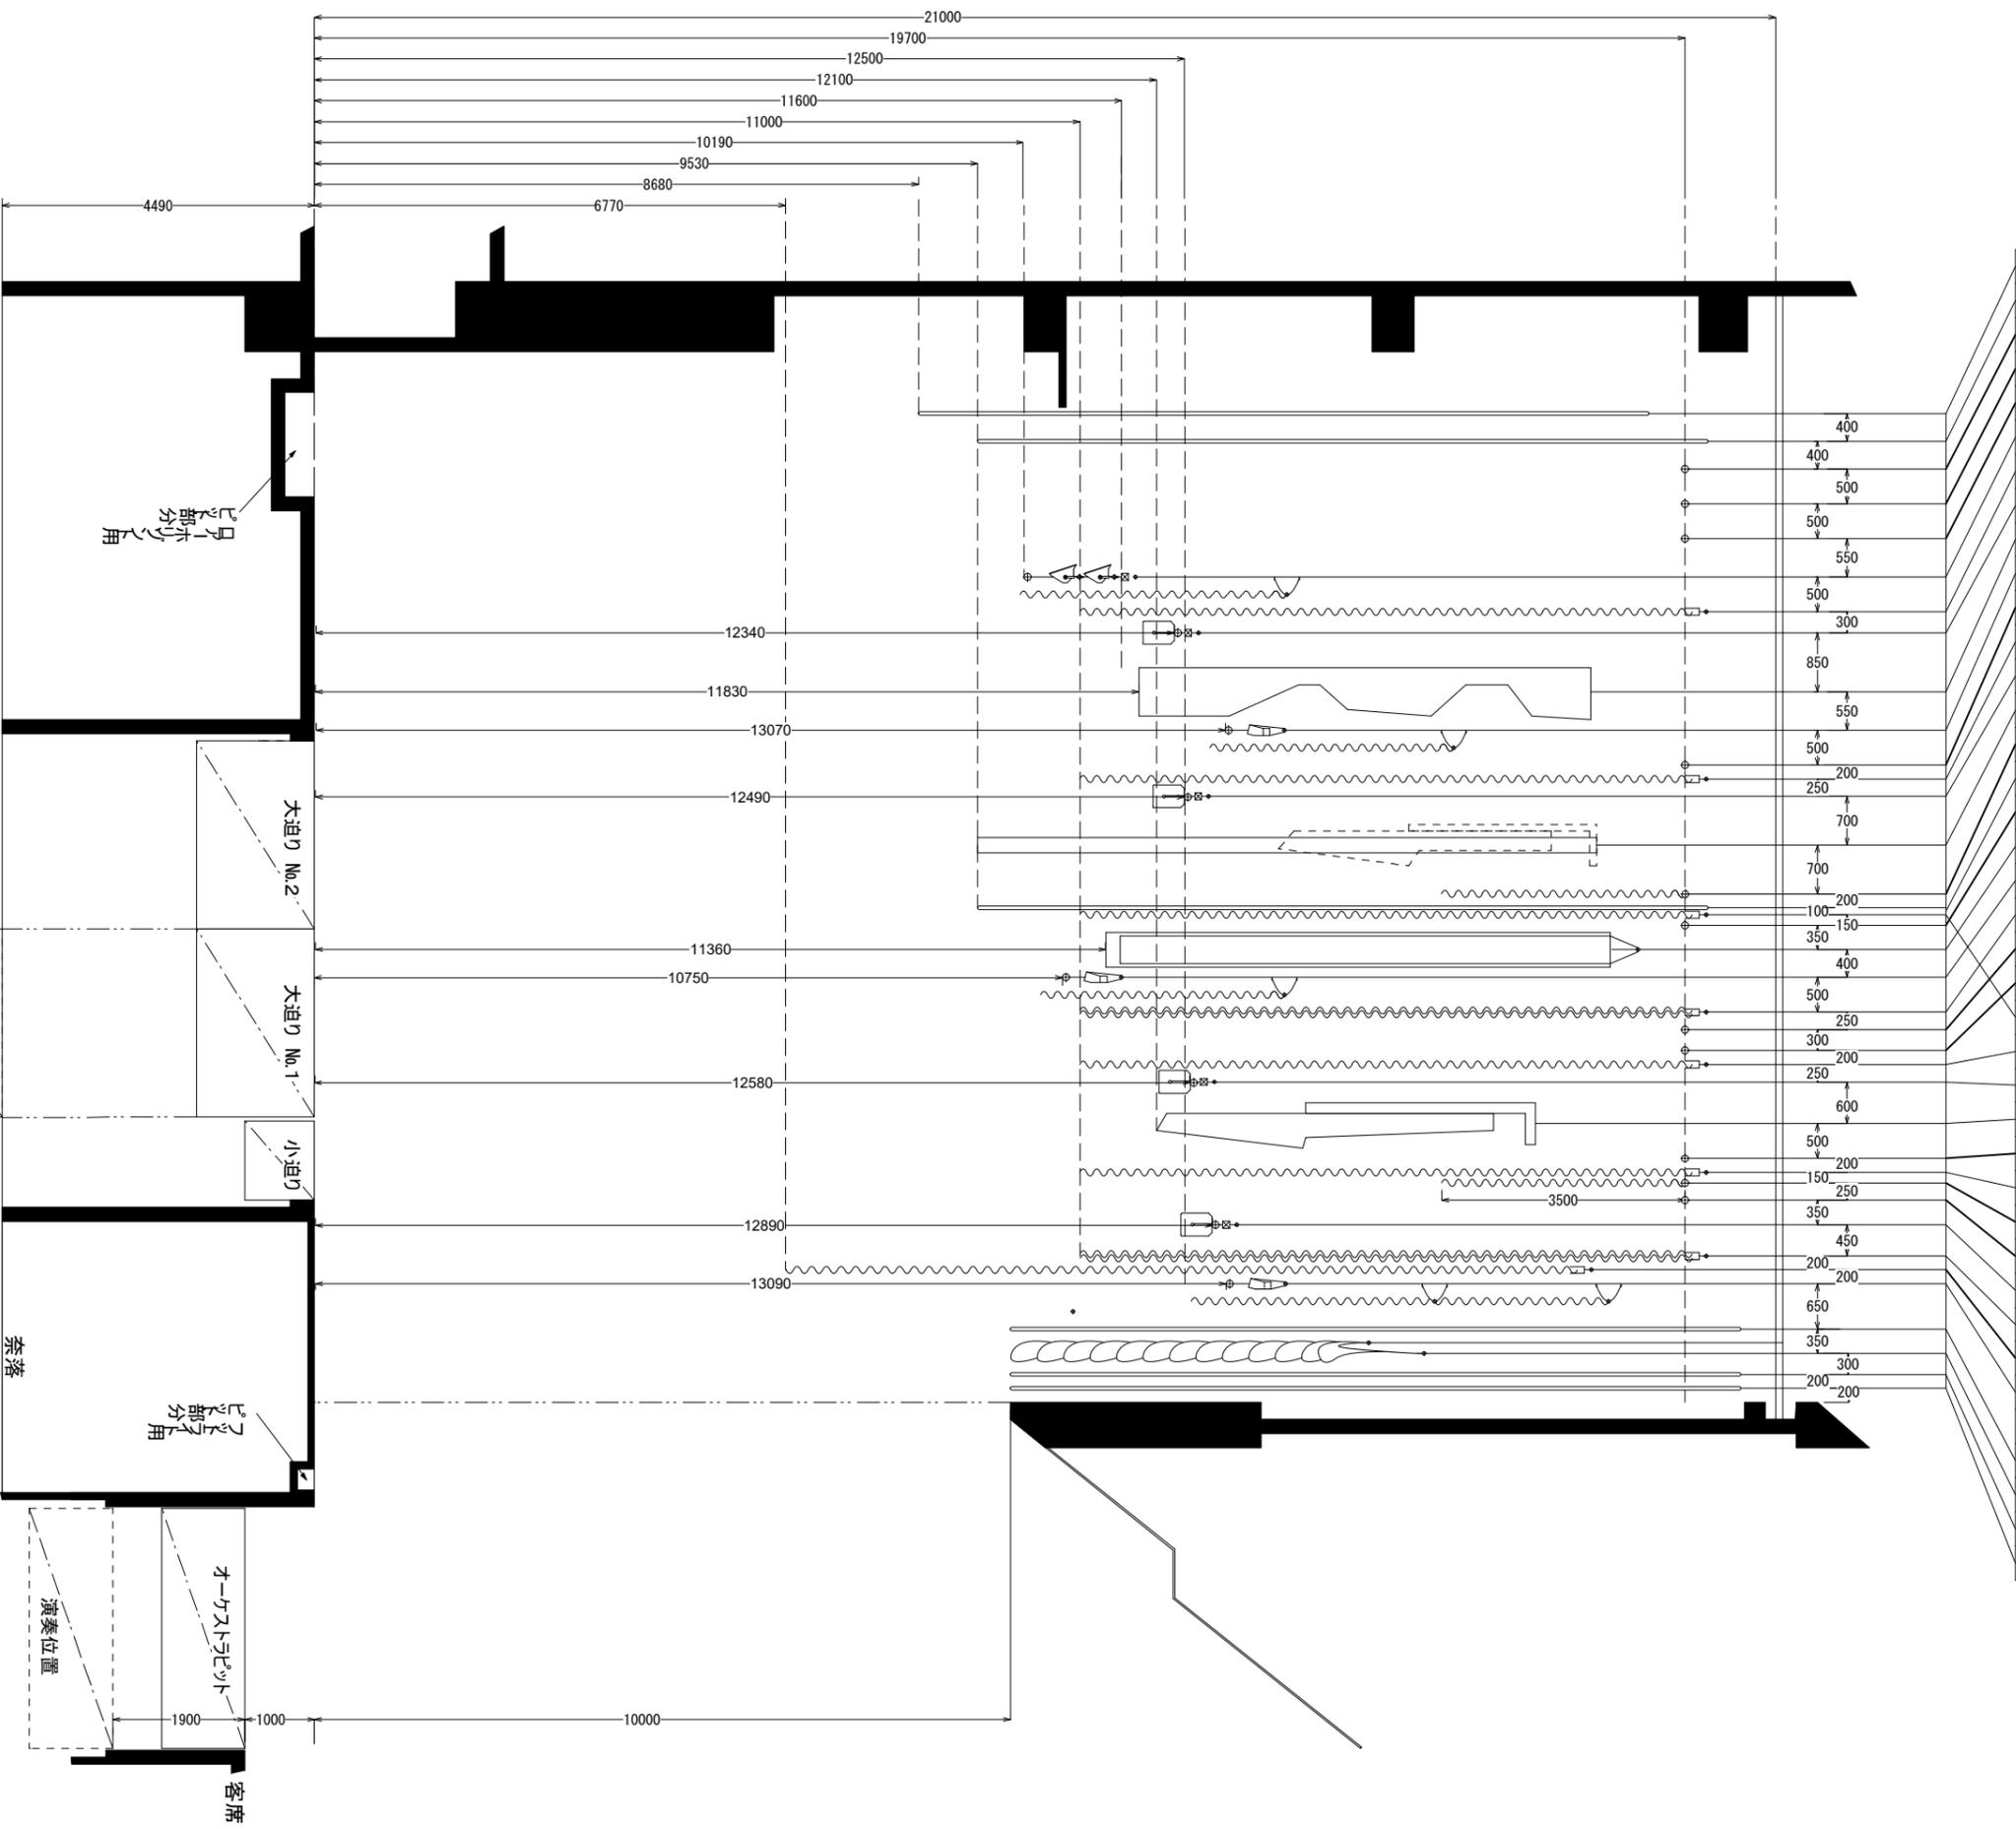

間口	約11間	(20m)
奥行	約8間	(14.5m)
高さ	約33尺	(10m)
スノコ高さ	約69尺	(21m)

# 岩手県民会館大ホール舞台断面図

〒020-0023 岩手県盛岡市内丸13番1号  
TEL019-624-1171 FAX019-625-3595

最大吊込荷重	
ポットライント	280kg
ポターライント	250kg
サスペンションライント	290kg

SCALE A3 1/100